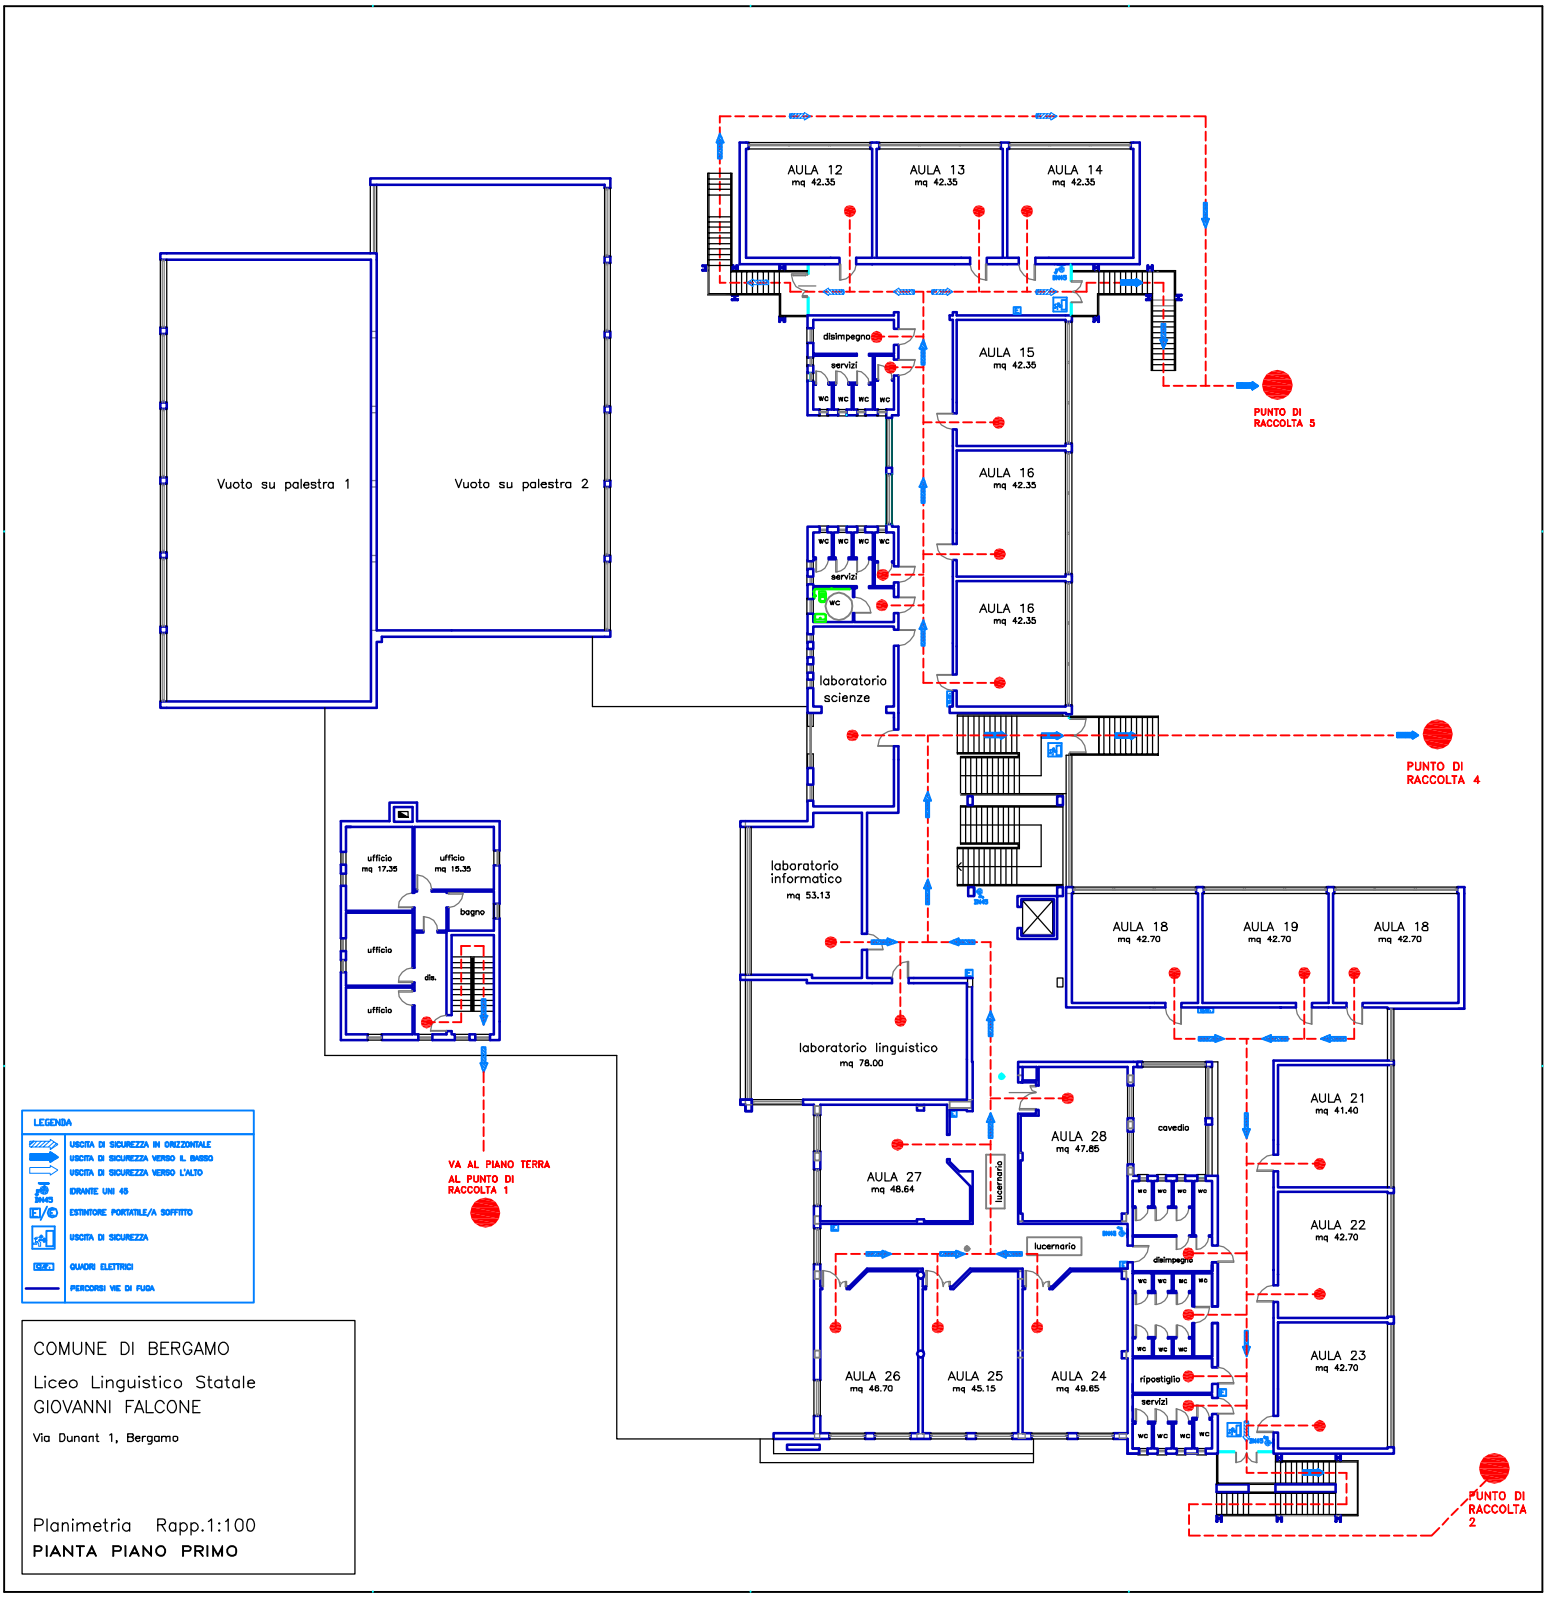

COMUNE DI BERGAMO

Liceo Linguistico Statale
GIOVANNI FALCONE

Via Dunant 1, Bergamo

Planimetria Rapp.1:100

PIANTA PIANO PRIMO