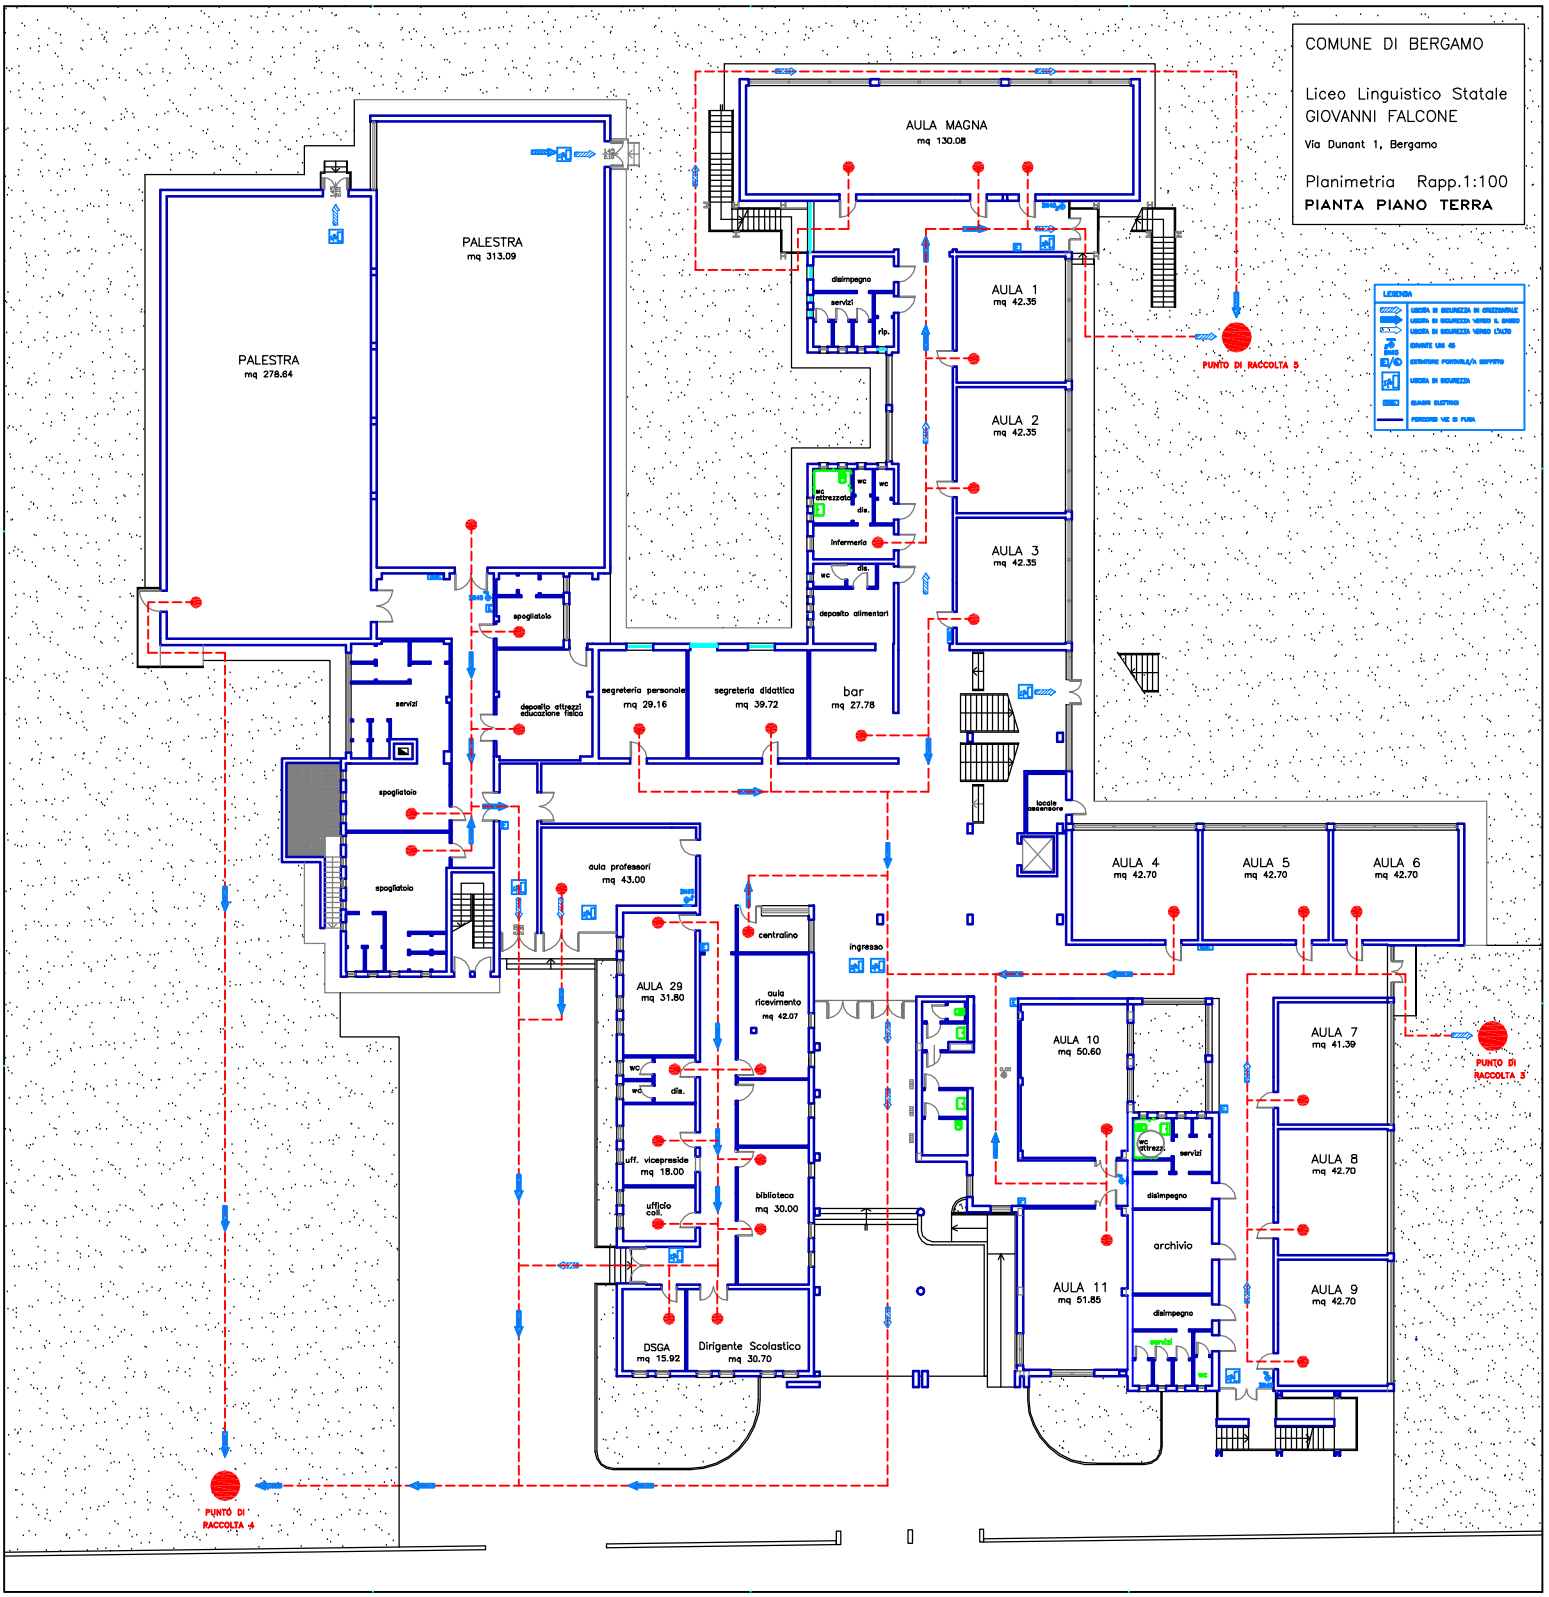
COMUNE DI BERGAMO
Liceo Linguistico Statale
GIOVANNI FALCONE
Via Dunant 1, Bergamo
Planimetria Rapp.1:100
PIANTA PIANO TERRA
AULA MAGNA
mq 130.08
PALESTRA
mq 313.09
PALESTRA
mq 278.64
AULA 1
mq 42.35
AULA 2
mq 42.35
AULA 3
mq 42.35
AULA 4
mq 42.70
AULA 5
mq 42.70
AULA 6
mq 42.70
AULA 7
mq 41.39
AULA 8
mq 42.70
AULA 9
mq 42.70
AULA 10
mq 50.60
AULA 11
mq 51.85
AULA 29
mq 31.80
bar
mq 27.78
segreteria personale
mq 29.16
segreteria didattica
mq 39.72
aula professori
mq 43.00
aula ricevimento
mq 42.07
biblioteca
mq 30.00
archivio
Dirigente Scolastico
mq 30.70
DSGA
mq 15.92
uff. vicepreside
mq 18.00
deposito alimentari
deposito attrezzi educazione fisica
infermeria
centralino
ingresso
locale ascensore
PUNTO DI RACCOLTA 1
PUNTO DI RACCOLTA 2
PUNTO DI RACCOLTA 3
PUNTO DI RACCOLTA 4
PUNTO DI RACCOLTA 5